


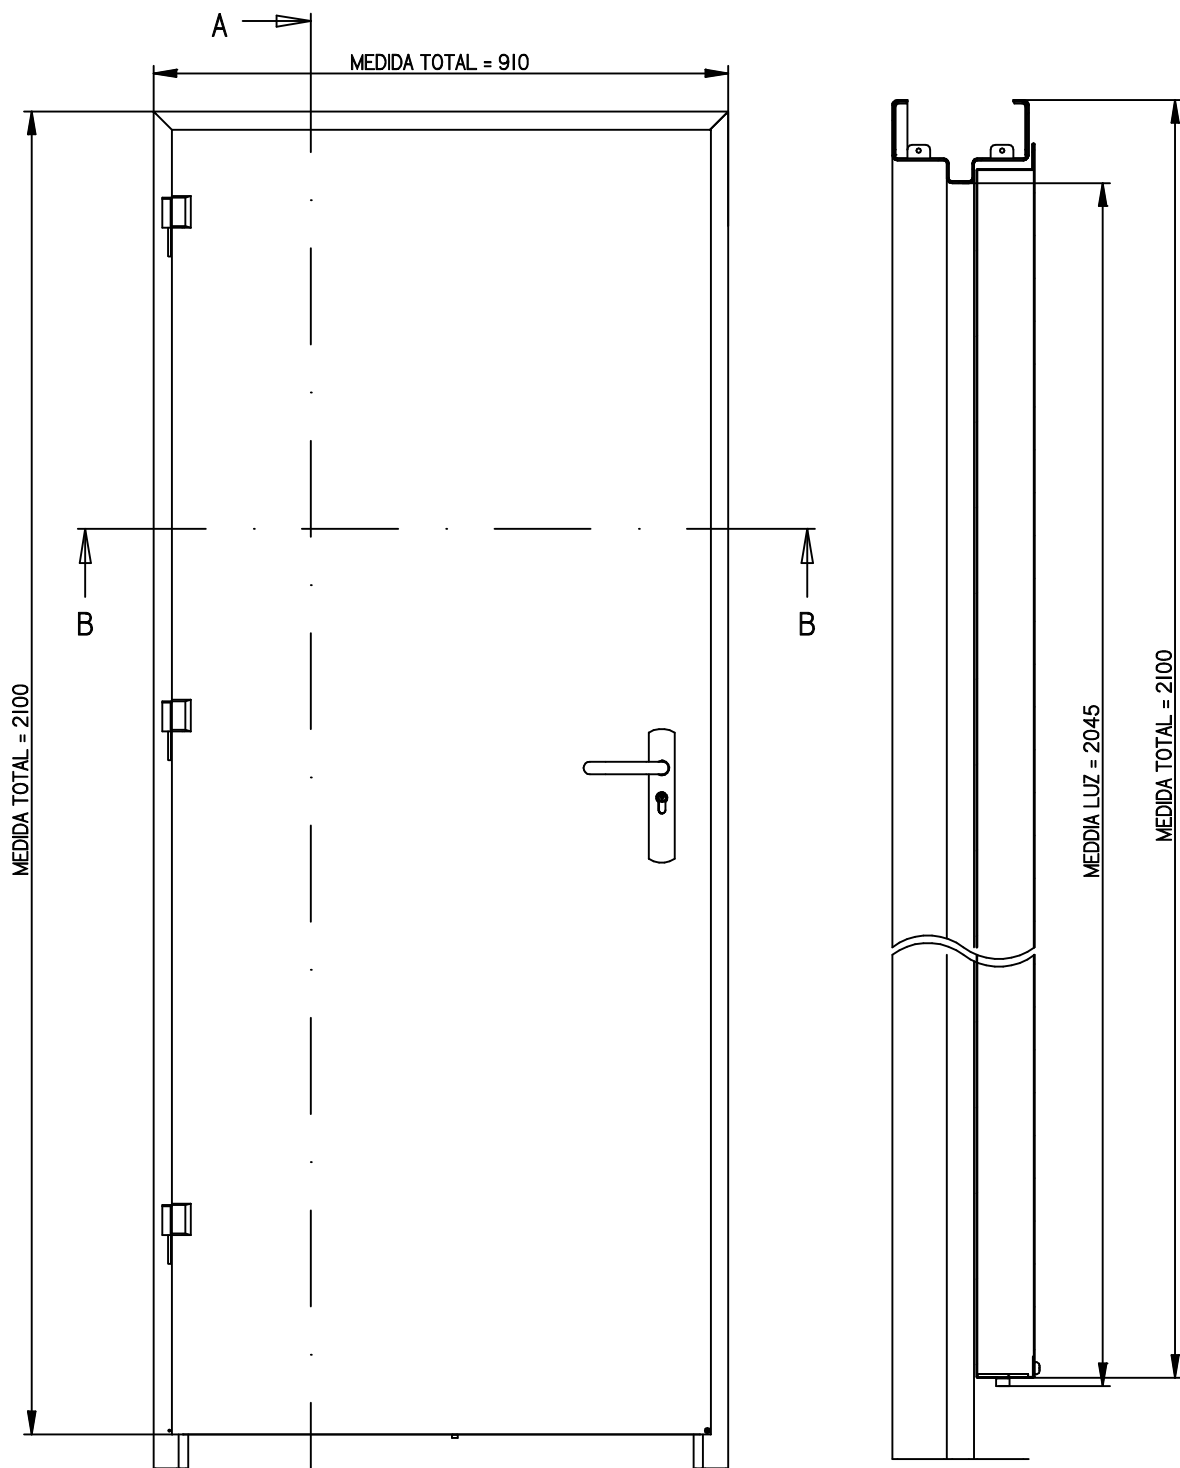

SECCIÓN A-A
1:5

SECCIÓN B-B
1:8

	Nombre	Fecha		
Dibujado			Observaciones:	Nº de plano:
Modificado				Código Libro: ---
Escala 1:12	Designación Puerta ENSAMBLADA 800x2100 C70			