



CORTE D-D
1:5

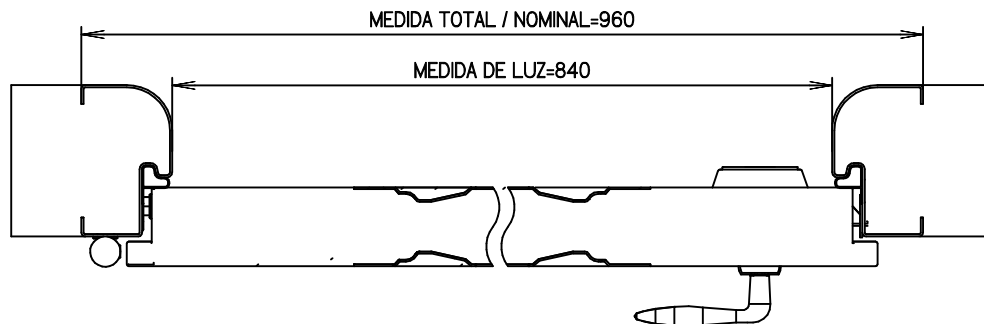

CORTE C-C
1:5

	Nombre	Fecha	Observaciones:	
Dibujado	Lucia	19/10/2004		Nº de plano:
Modificado	Lucia	14/02/2008		Código Libra: ---
Escala 1:12.5	Designación Puerta VERSATE 960x2100			

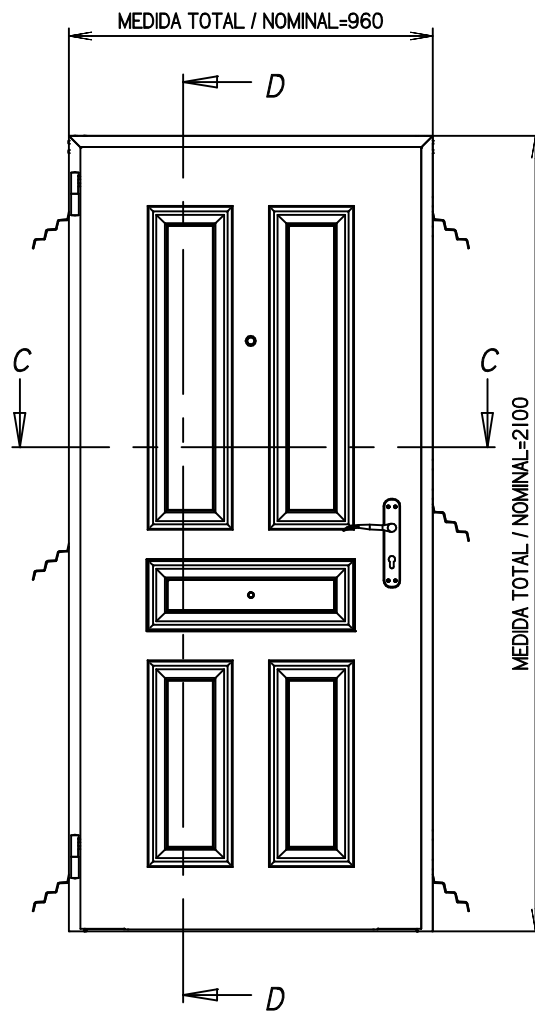